Città di SALA CONSILINA (SA)

MANUALE DEL
PIANO DEL COLORE

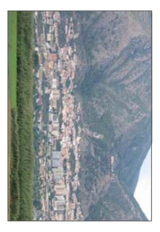

Appendice n.4
cortine palazzi adiacenti al centro storico
stato di fatto (scala 1:100)

Progettisti
Prof. arch. Marina FUMO
arch. Demetrio COCO
ing. Carmine Petti
consulente arch. Antonella Di Gangi

Dirigente Area Tecnica
ing. Attilio De Nigris

Il Sindaco
dott. FERRARI Gaetano

novembre 2009

STATO DI FATTO

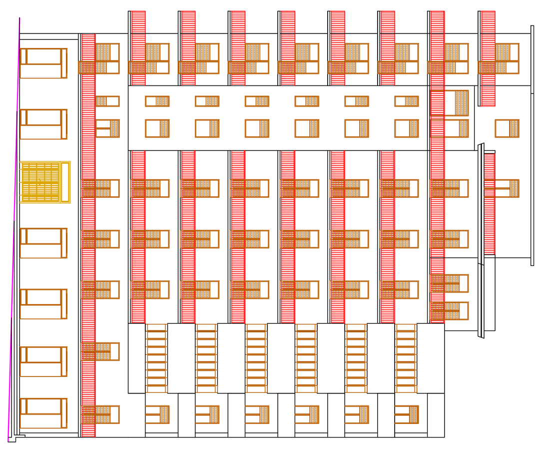

PALAZZO AURORA

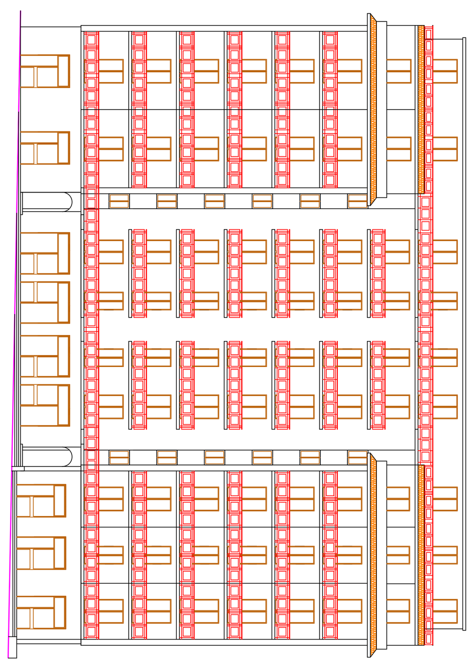

PALAZZO EUROPA

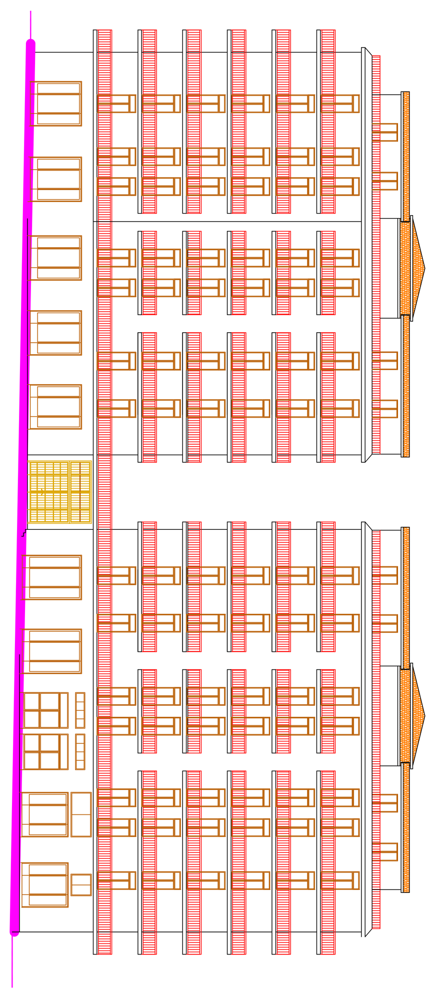

PALAZZO 4 TORRI

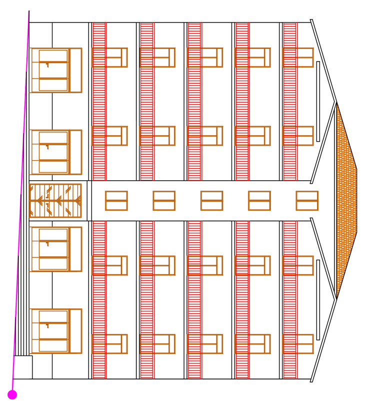

PALAZZO SANTORUFO

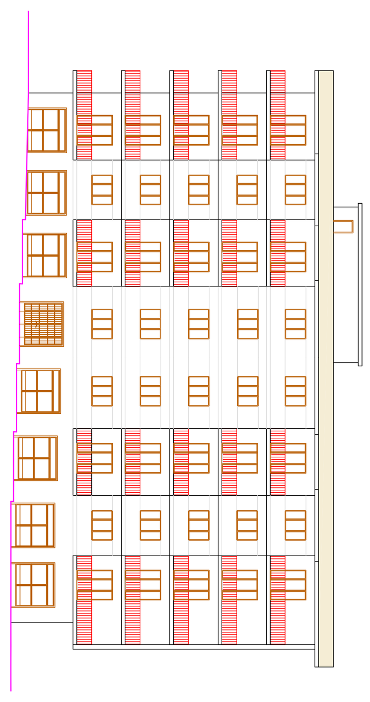

PALAZZO LAMANNA (bar Baffo)

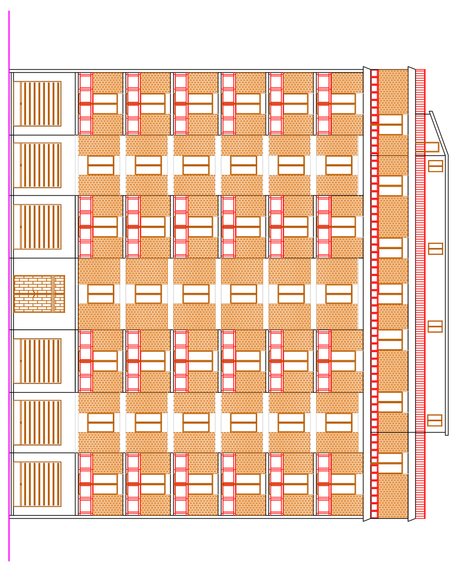

PALAZZO GORGA

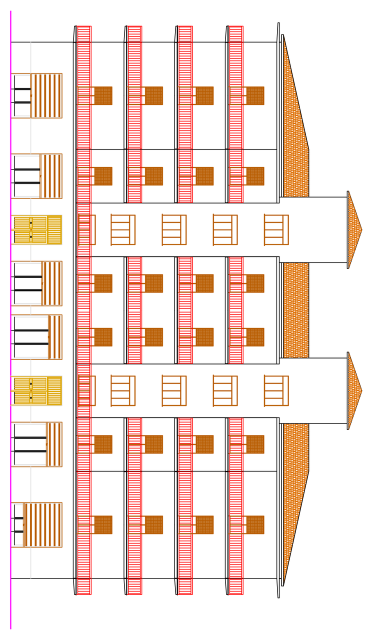

PALAZZO FIORE