


Numero prelievo

Facciate oggetto dei prelievi

Centro Storico

Città di SALA CONSILINA (SA)
MANUALE DEL
PIANO DEL COLORE

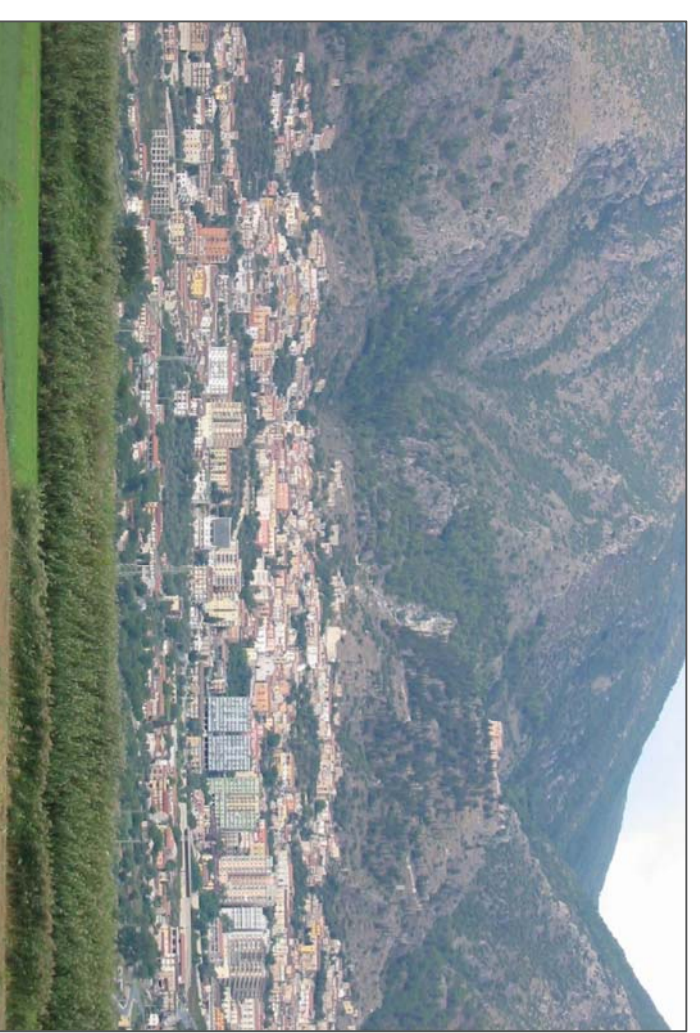

Elaborato n. 4

Relazione sulle tecnologie delle finiture superficiali
Edifica oggetto di prelievi per analisi di laboratorio degli intonaci
scala 1:2000

Progettisti

Prof. arch. Marina FUMO
arch. Demetrio COCO
Ing. Carmine PETTI

Il Sindaco
dot. Gaetano Ferrarri

Diligente Area Tecnica
Ing. Attilio De Nigris
novembre 2009

