



**Città di Sala Consilina (SA)**  
MANUALE DEL  
PIANO DEL COLORE




Appendice n.1  
**Prospetti cortine centro storico**  
con vetrine stato di fatto  
(scala 1:100)  
Progettata  
Prof. arch. Maria Fano  
arch. Daniela Cico  
ing. Daniela Fano  
Il lavoro  
della  
Studio FRS&A  
Gianfranco Galante  
Novembre 2009

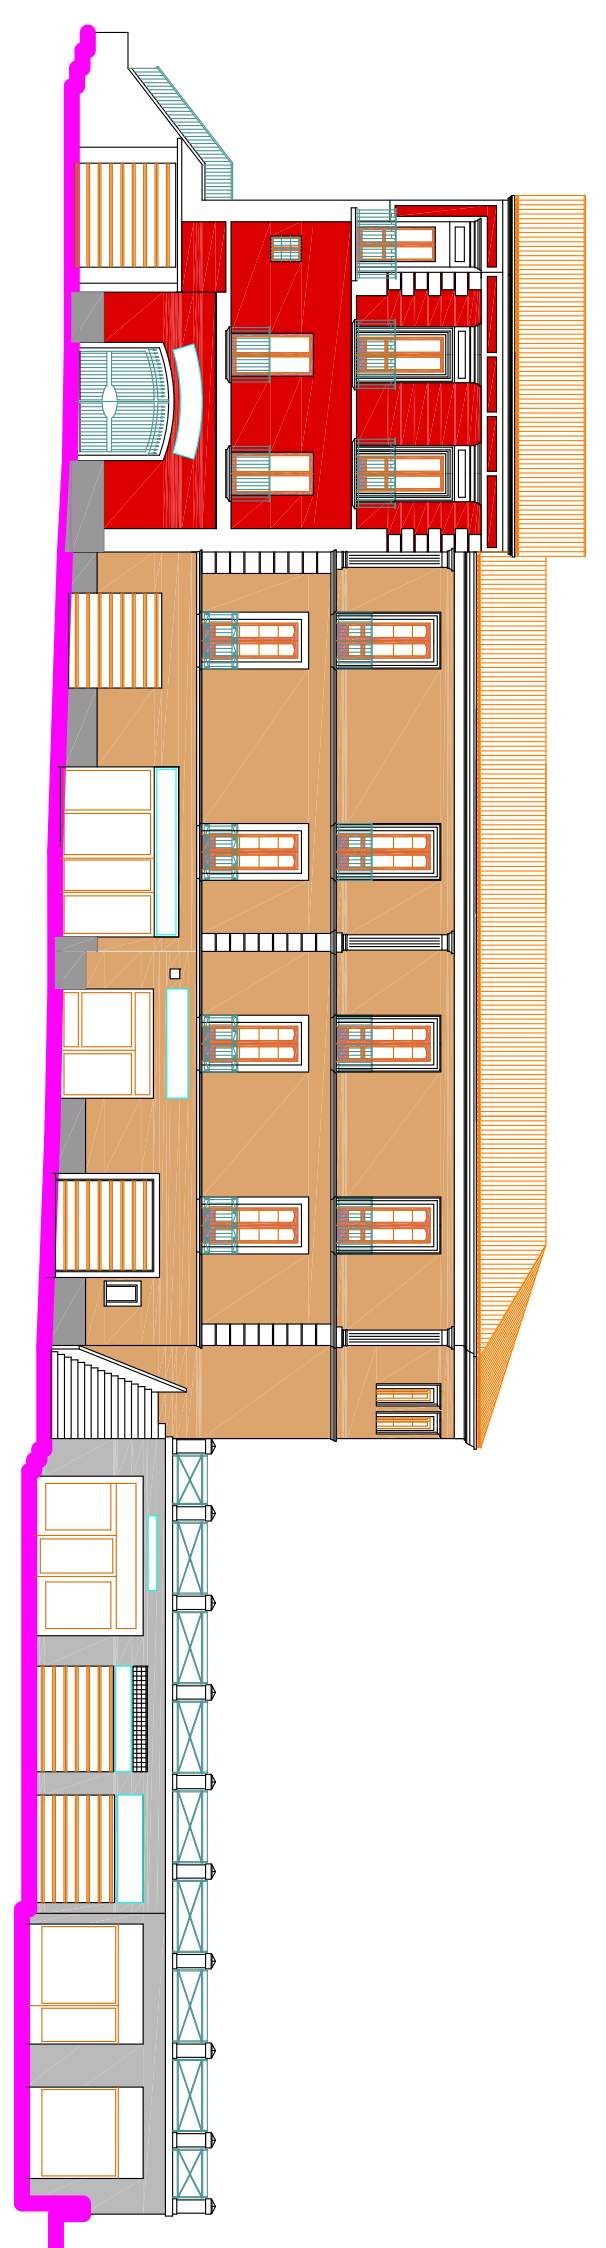


PIAZZA UMBERTO 1°

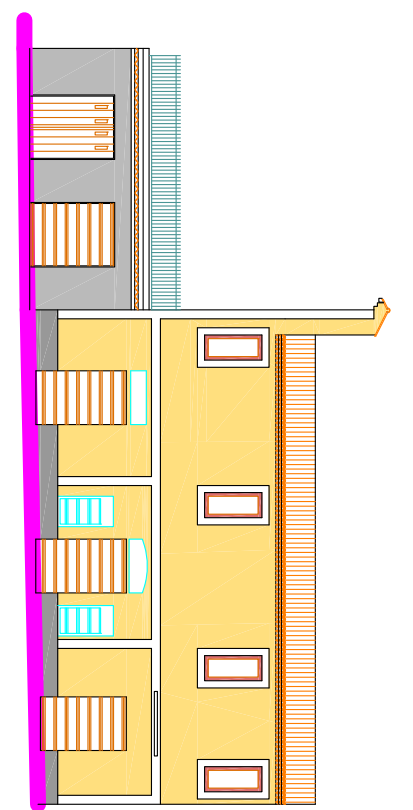

PIAZZA UMBERTO 1°

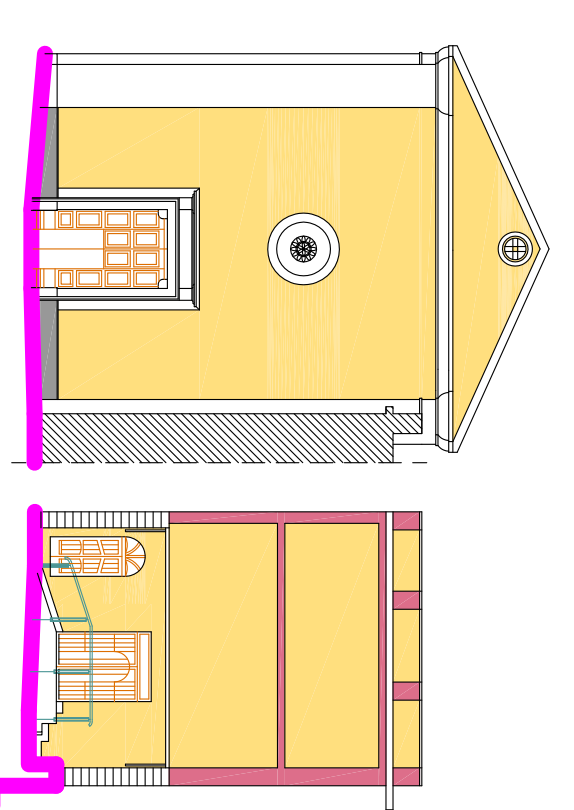

PIAZZA UMBERTO 1°

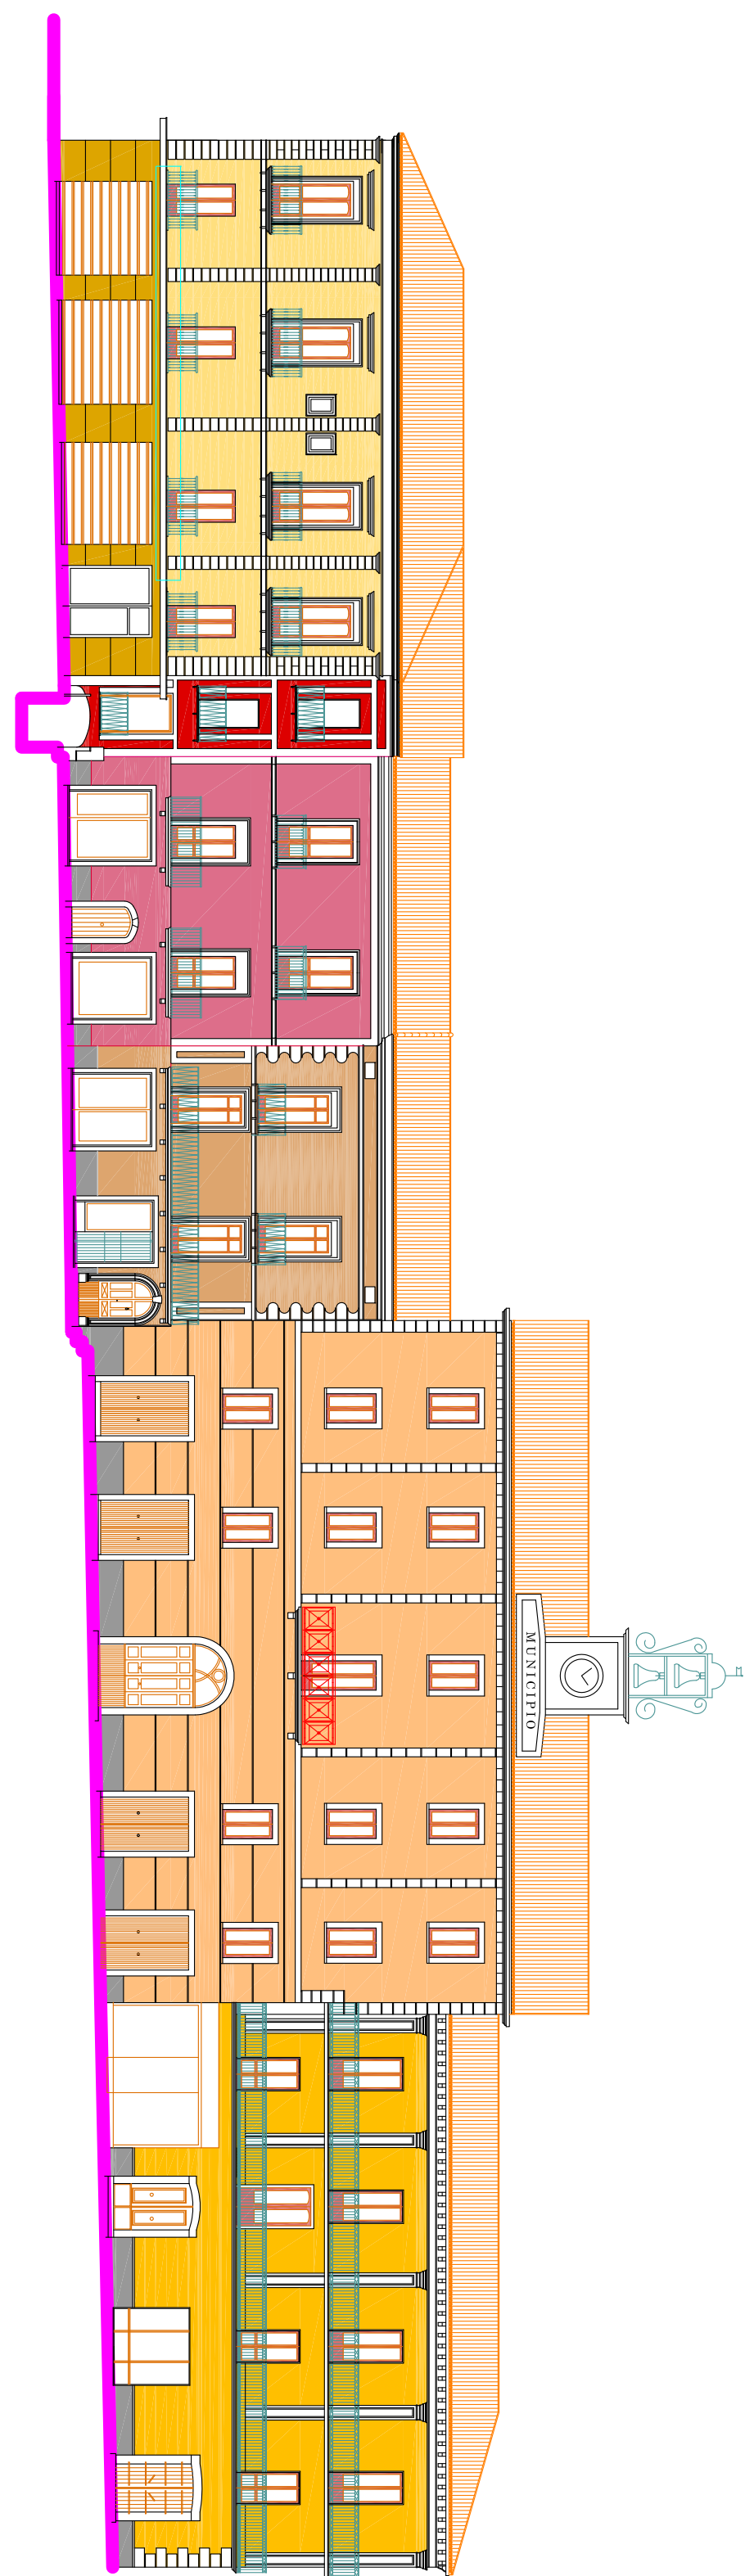

PIAZZA MUNICIPIO